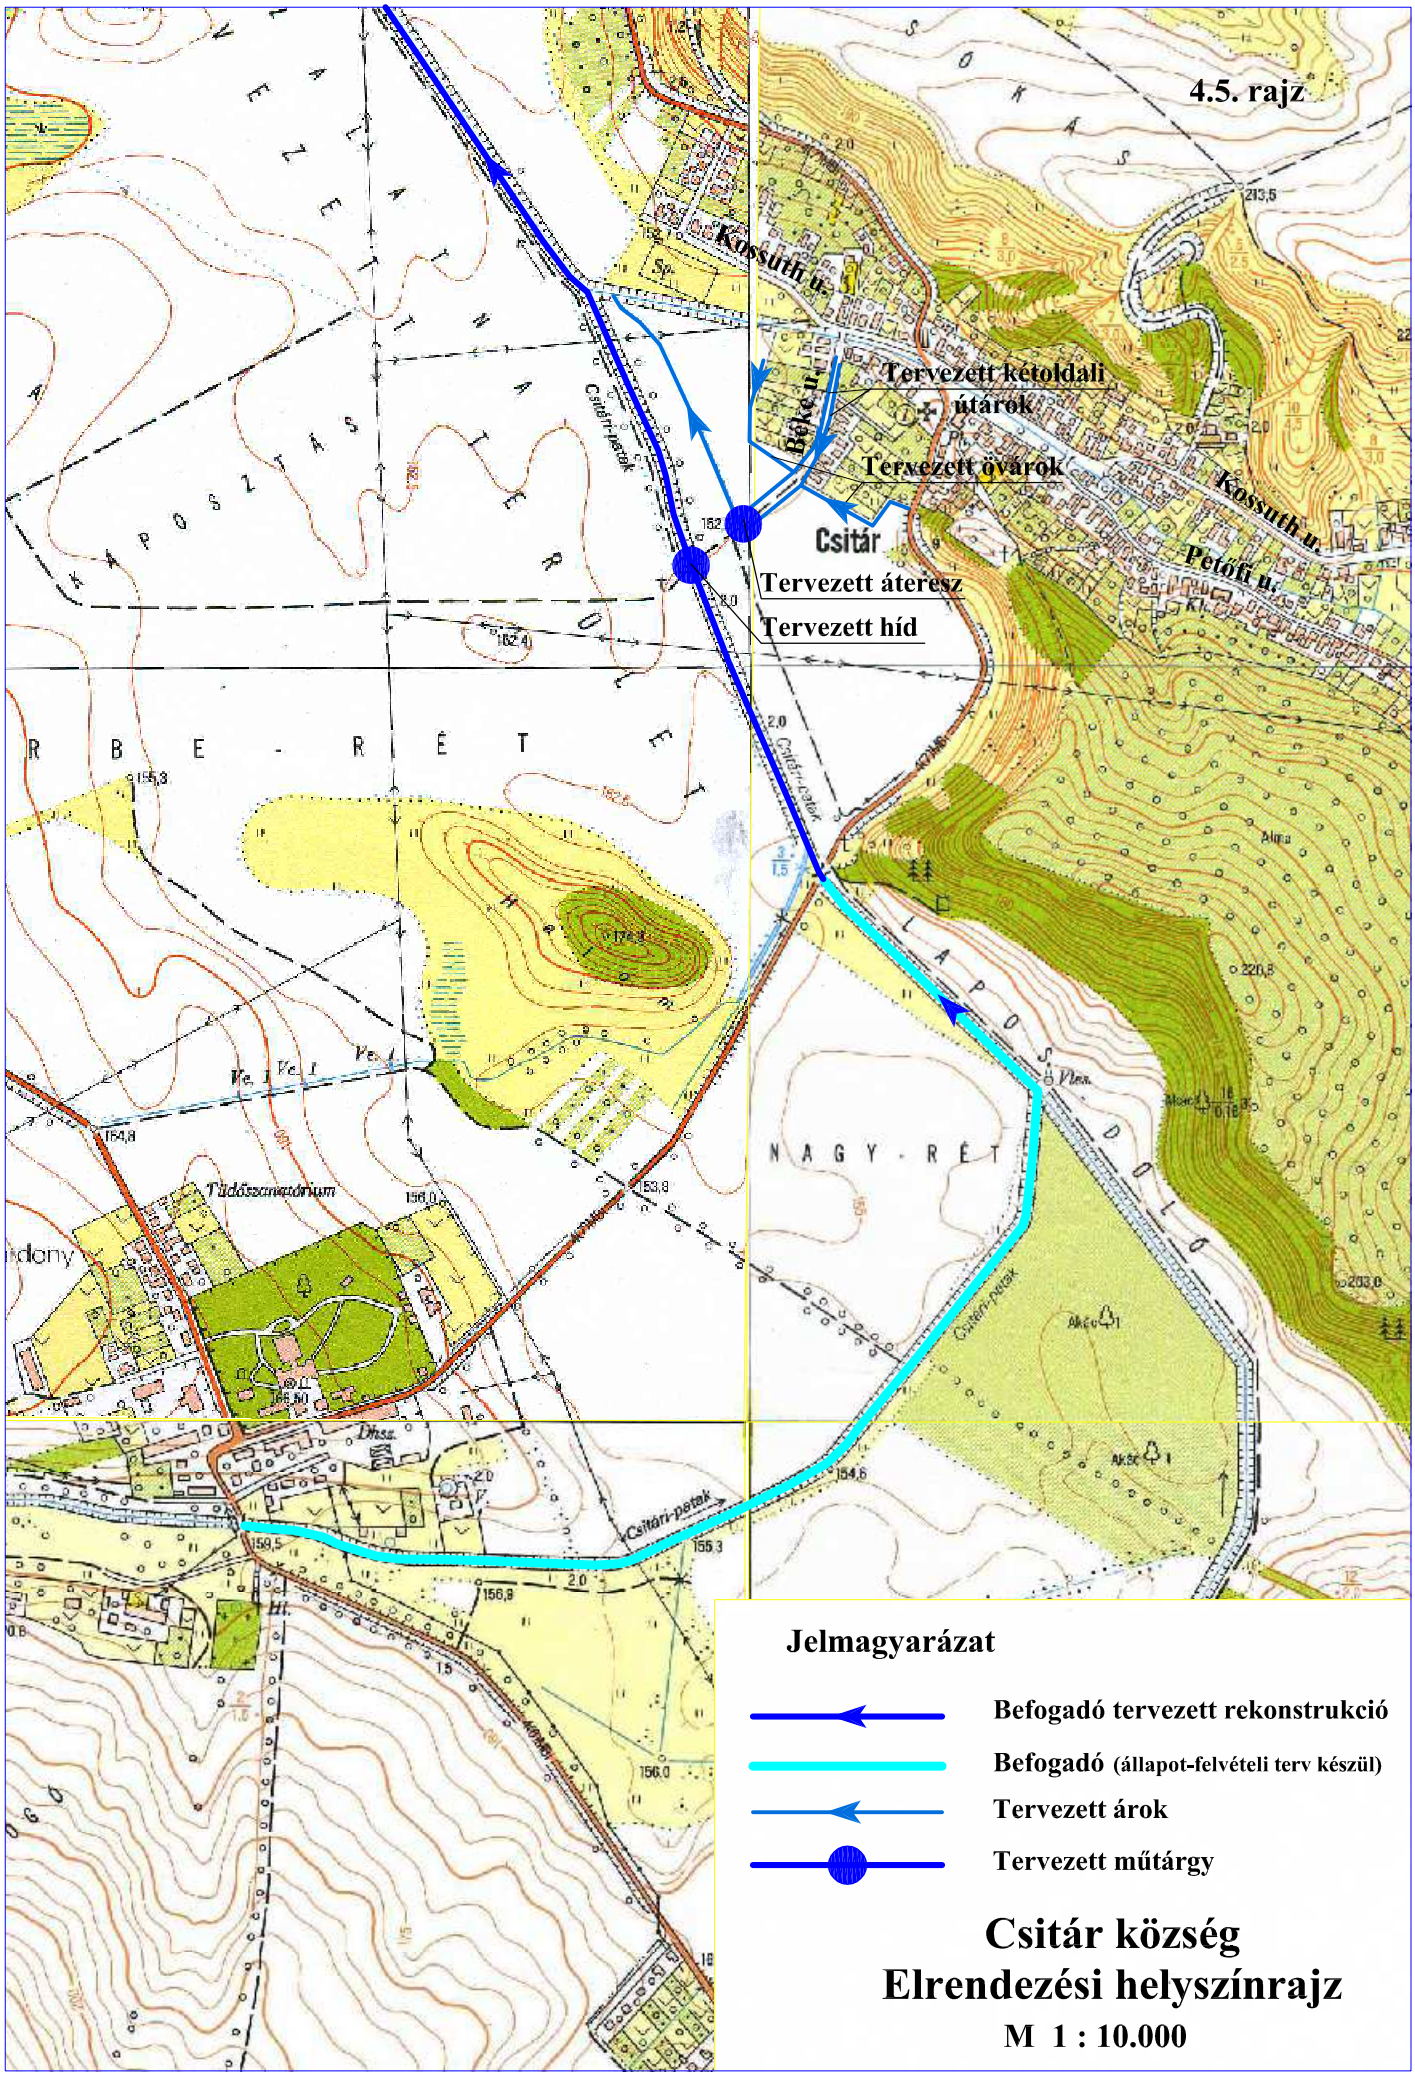
4.5. rajz
Kossuth u.
Béke u.
Tervezett kétoldali
útárok
Tervezett övárok
Csitár
Tervezett áteresz
Tervezett híd
Csitári-patak
Kossuth u.
Petőfi u.
Jelmagyarázat
Befogadó tervezett rekonstrukció
Befogadó (állapot-felvételi terv készül)
Tervezett árok
Tervezett műtárgy
Csitár község
Elrendezési helyszínrajz
M 1 : 10.000