4.3. rajz

Cserhátsurány község
Elrendezési helyszínrajz
M 1 : 10.000

Jelmagyarázat
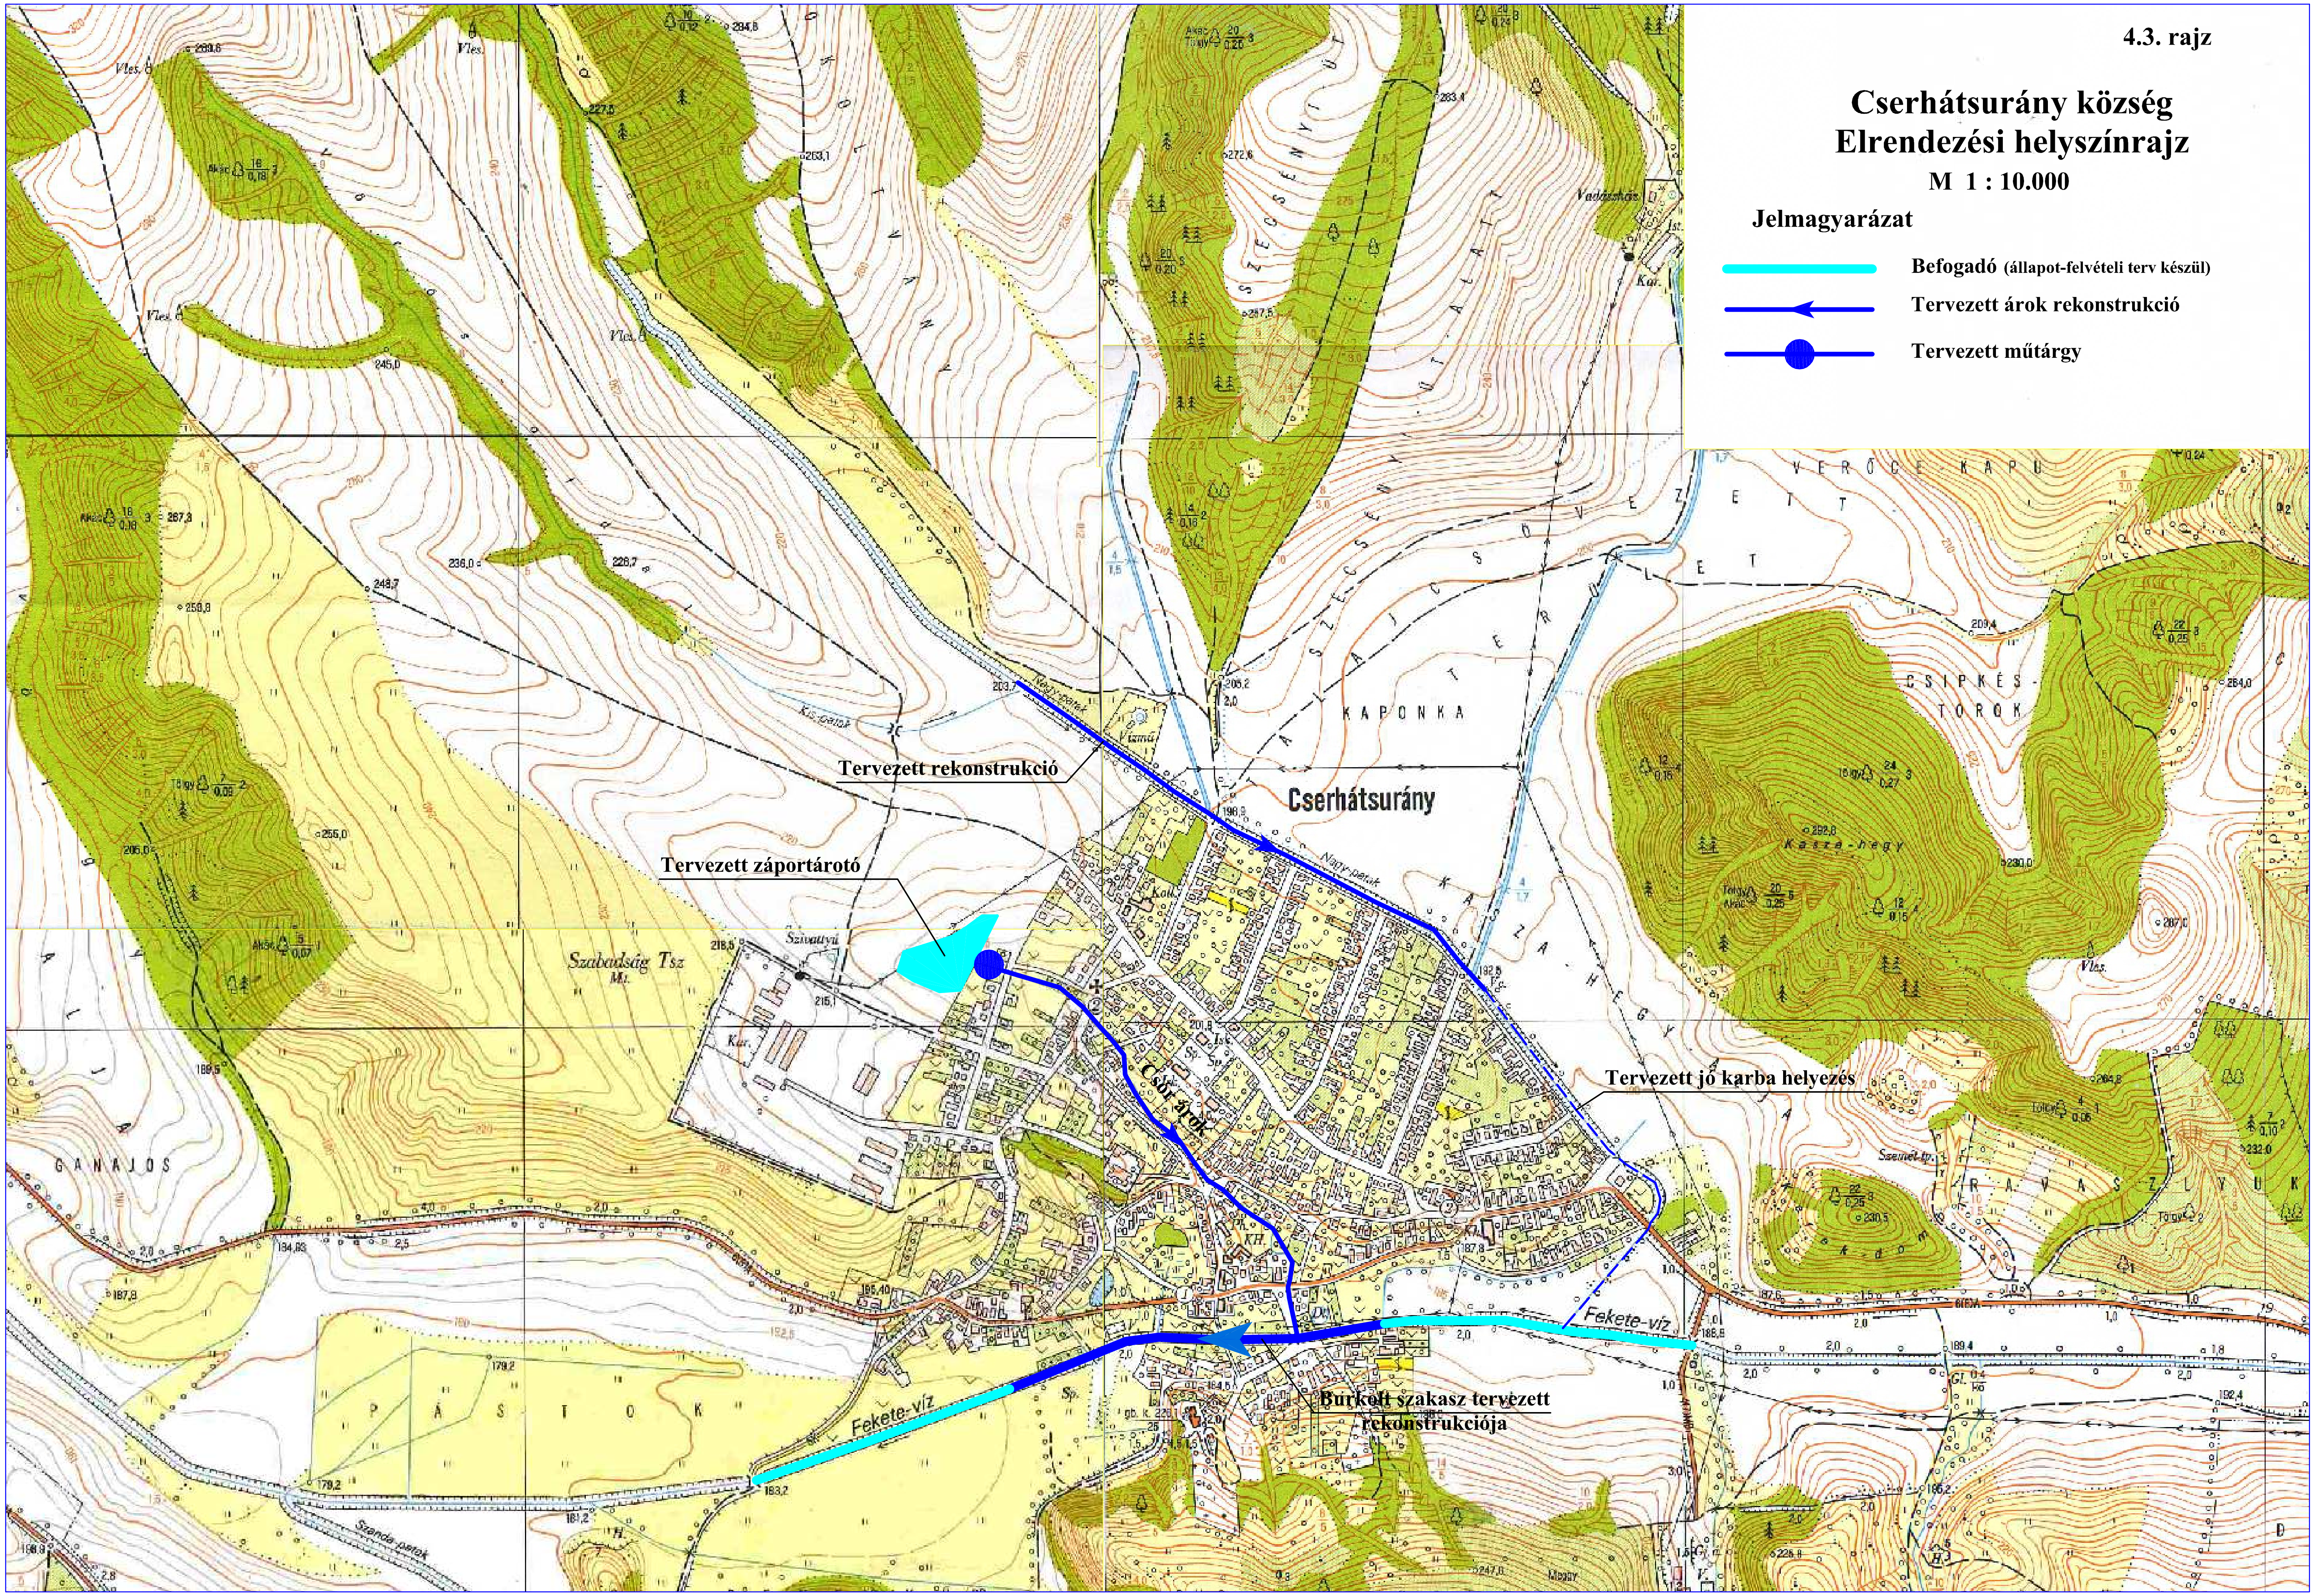
- Befogadó (állapot-felvételi terv készül)
- Tervezett árok rekonstrukció
- Tervezett műtárgy